


棟別平面図

国立大学等施設実態報告（様式3）

学校番号	学 校 名	団地番号	団 地 名	棟 番 号
0320	和歌山大学	010	栄谷	038

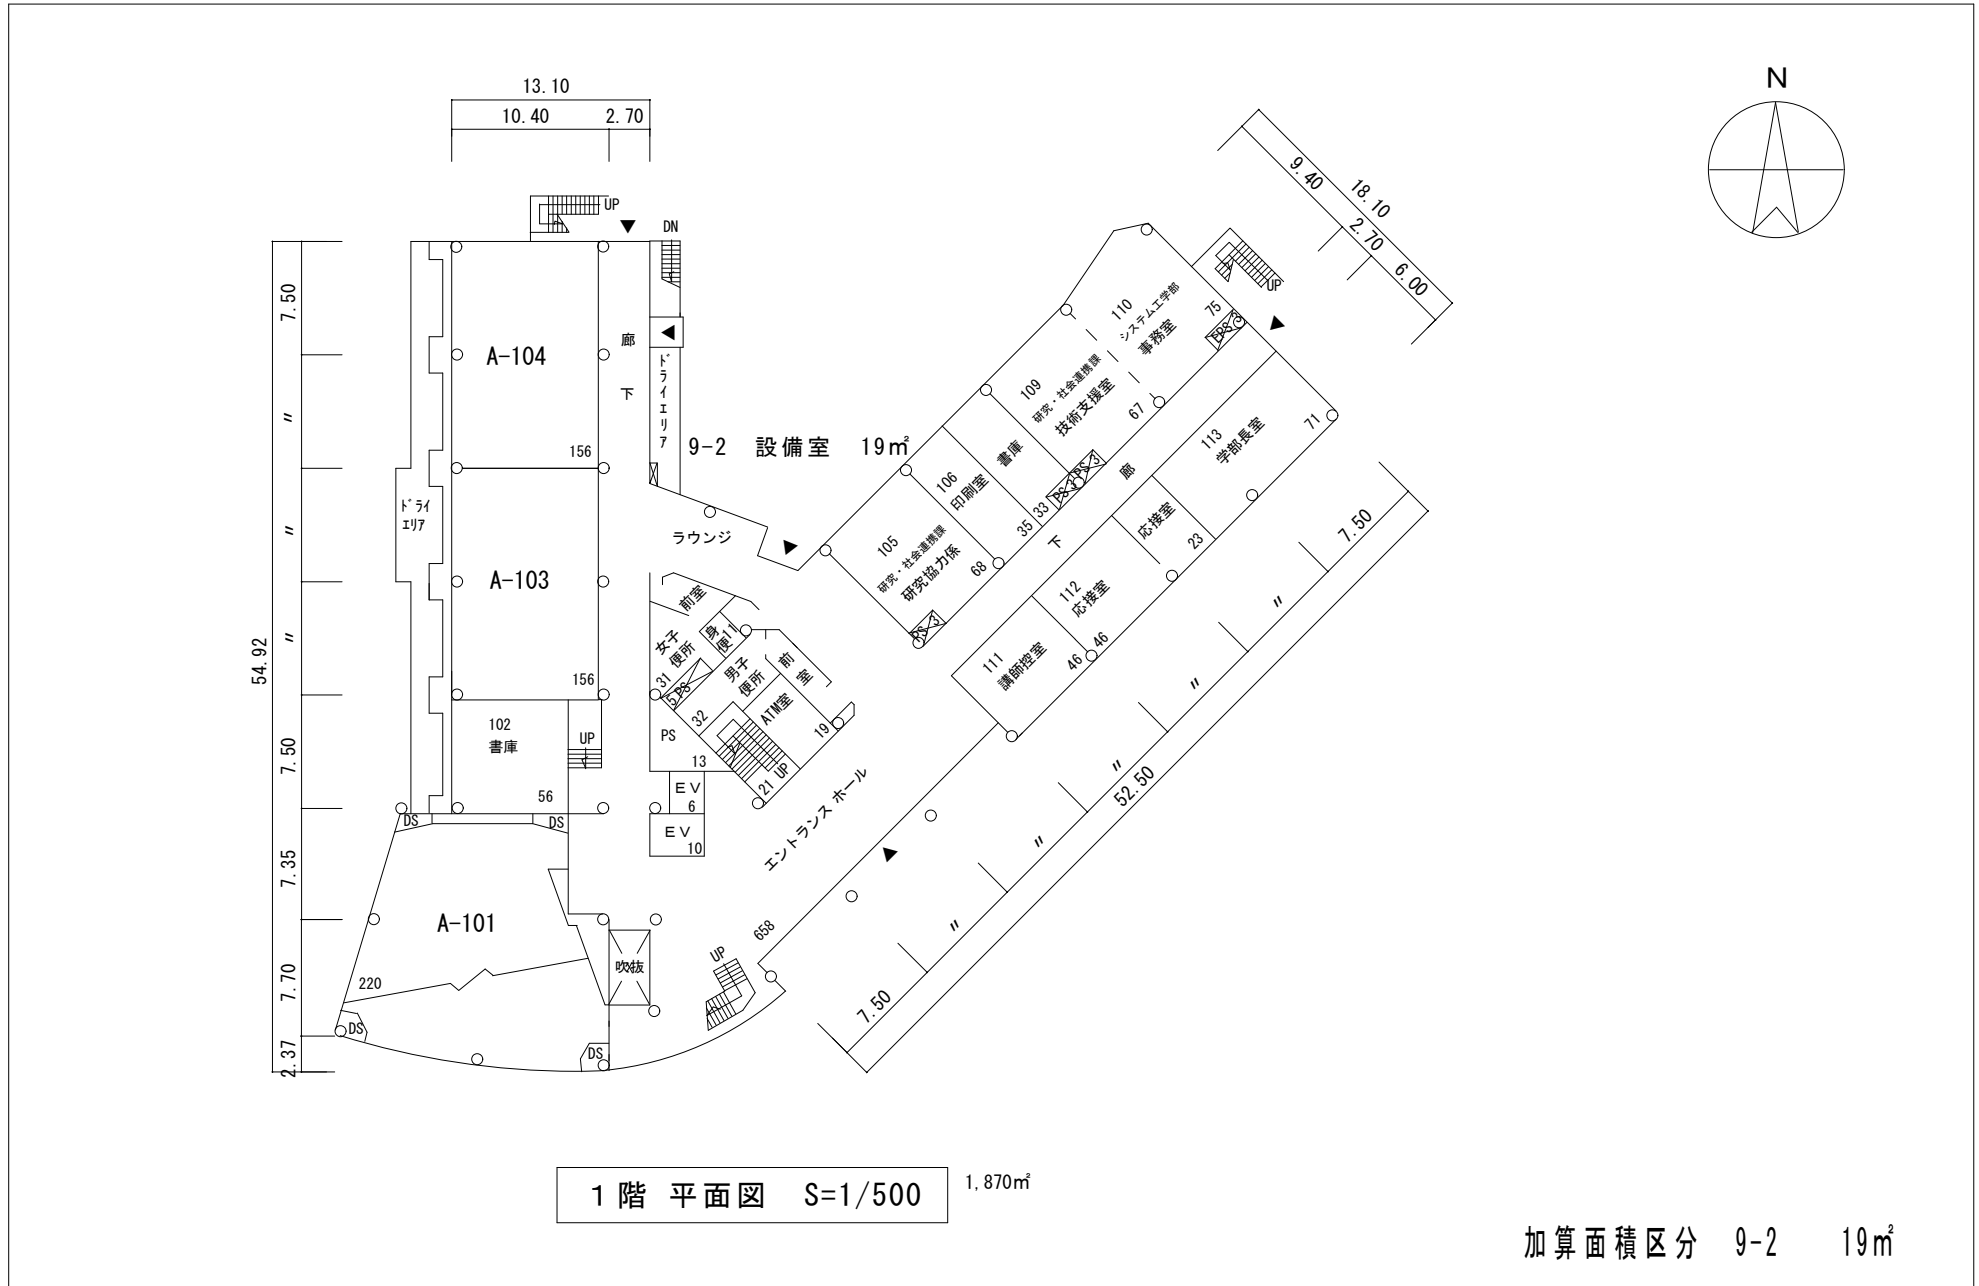

1階平面図 S=1/500 1,870m²


加算面積区分 9-2 19m²

整理番号	3- 0320- 010- 038
------	-------------------

棟別平面図

国立大学等施設実態報告（様式3）

学校番号	学 校 名	団地番号	団 地 名	棟 番 号
0320	和歌山大学	010	栄谷	038

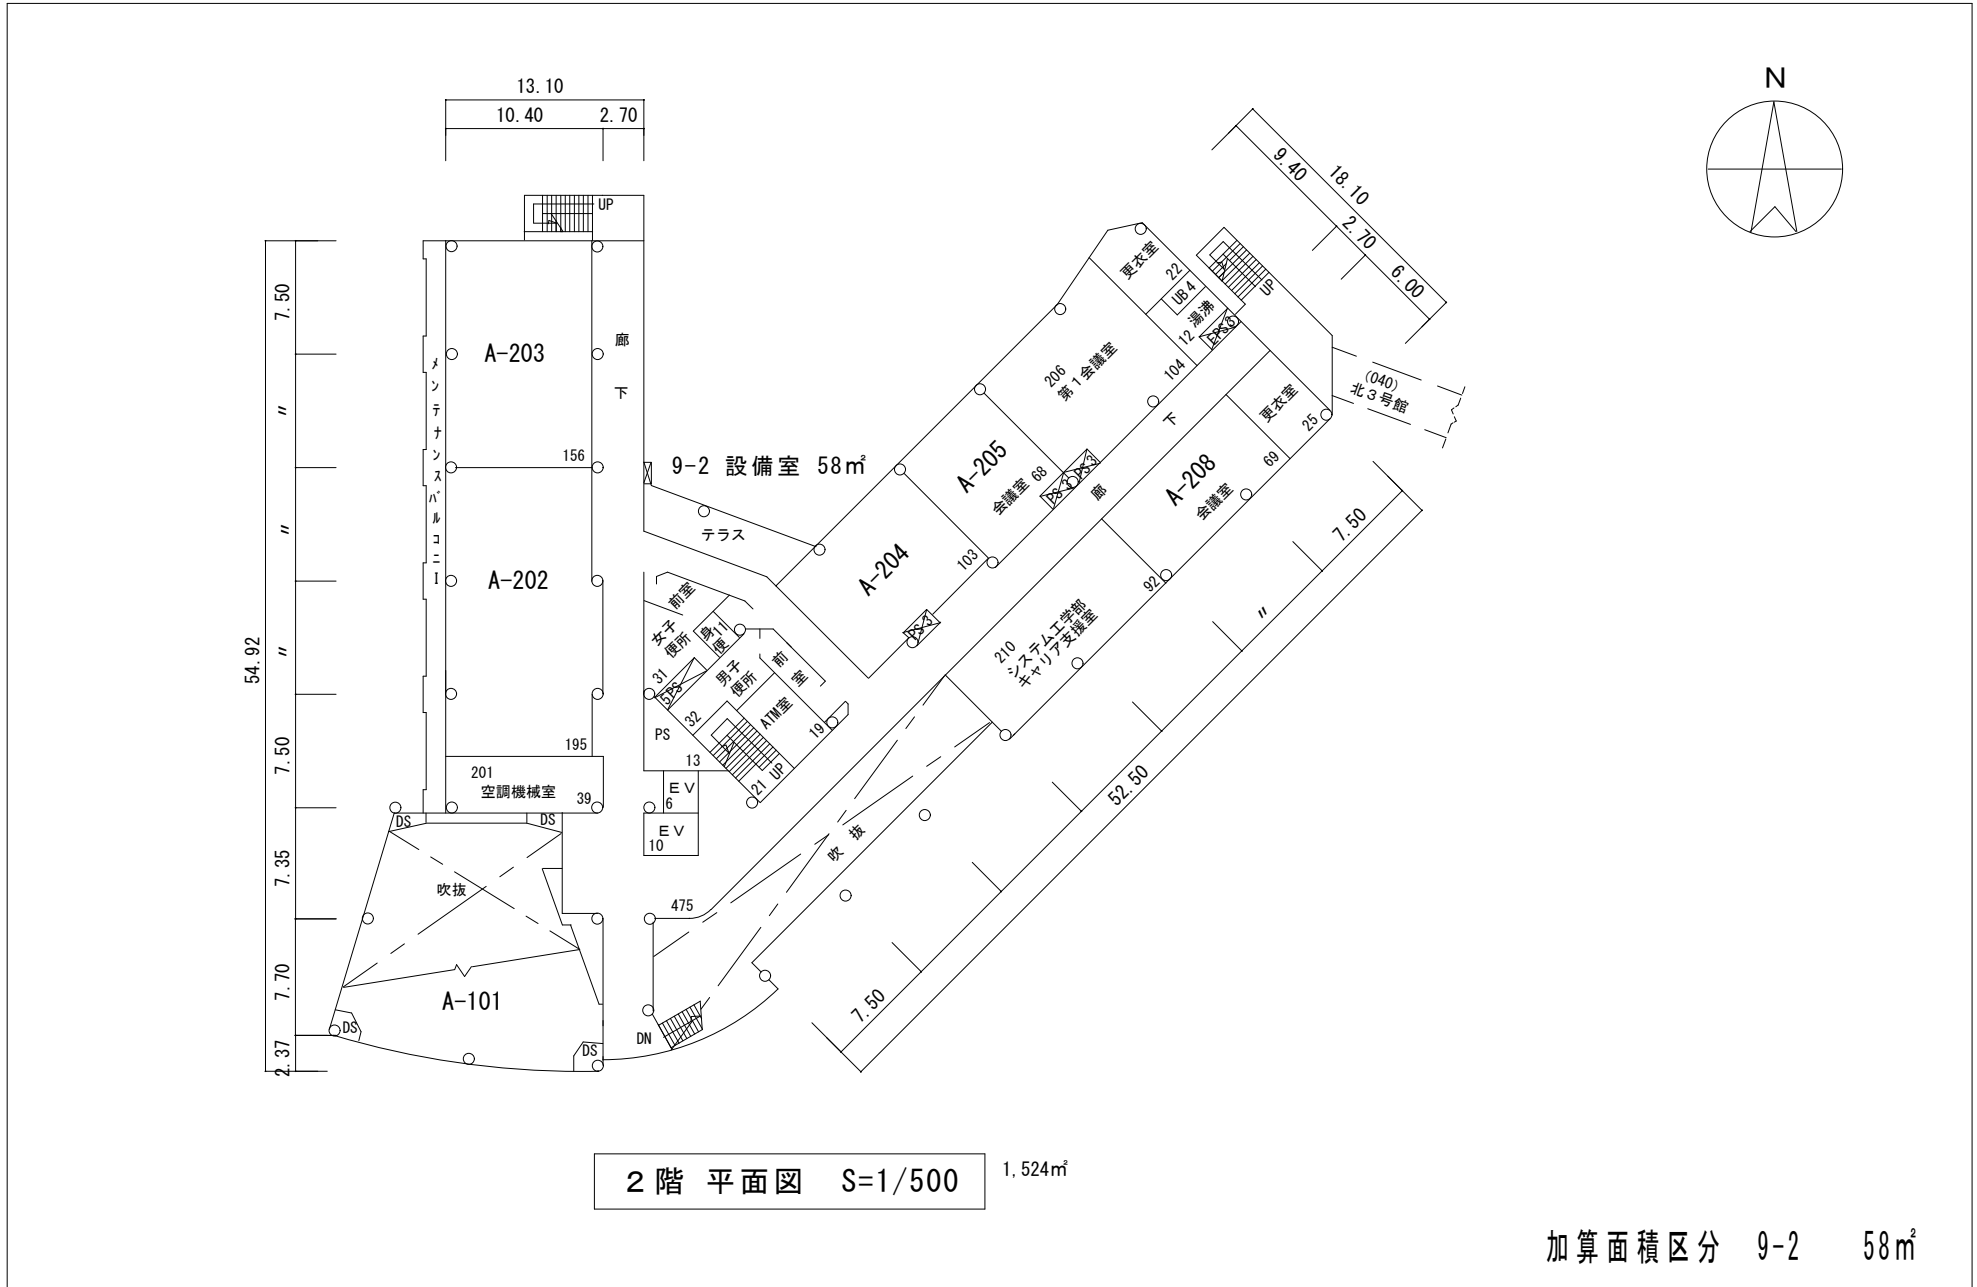

整理番号	3- 0320- 010- 038
------	-------------------